



Obergeschoss

Haus Kap Horn

Gesamtbettenzahl: 60

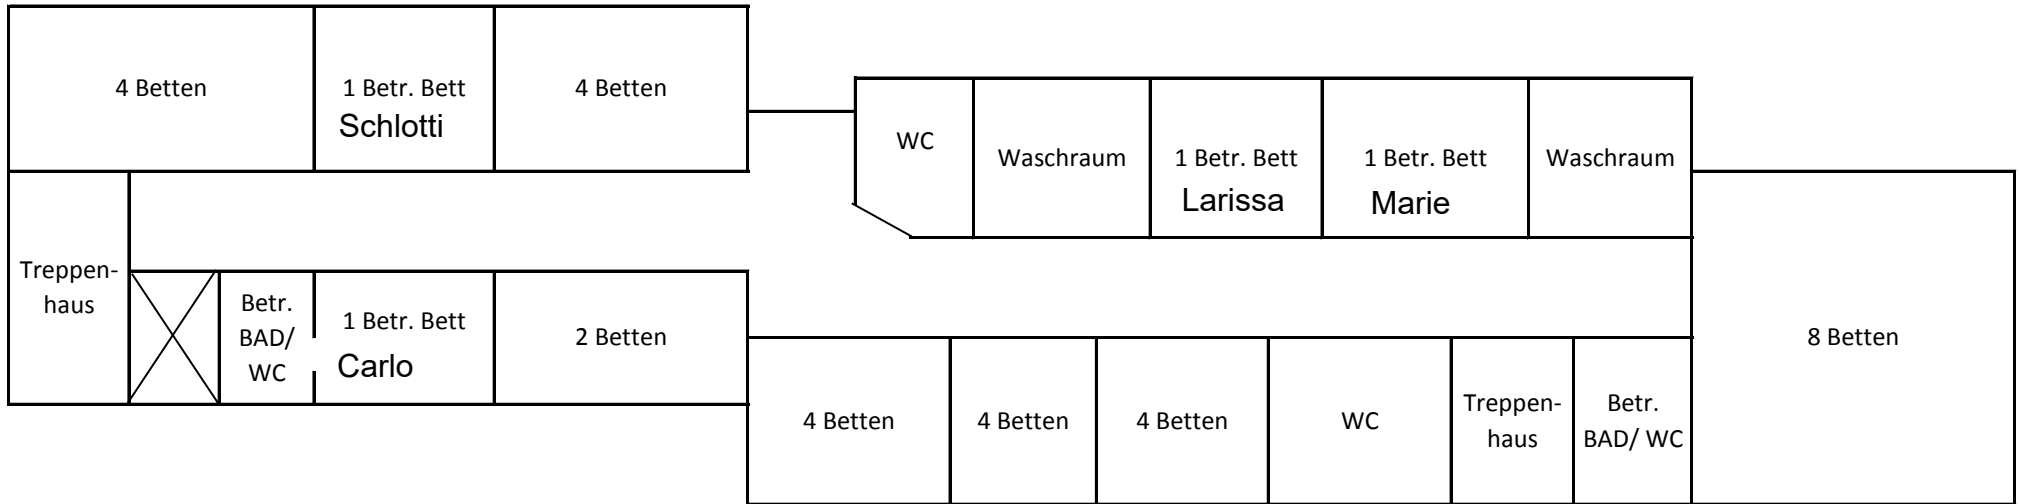

Erdgeschoss

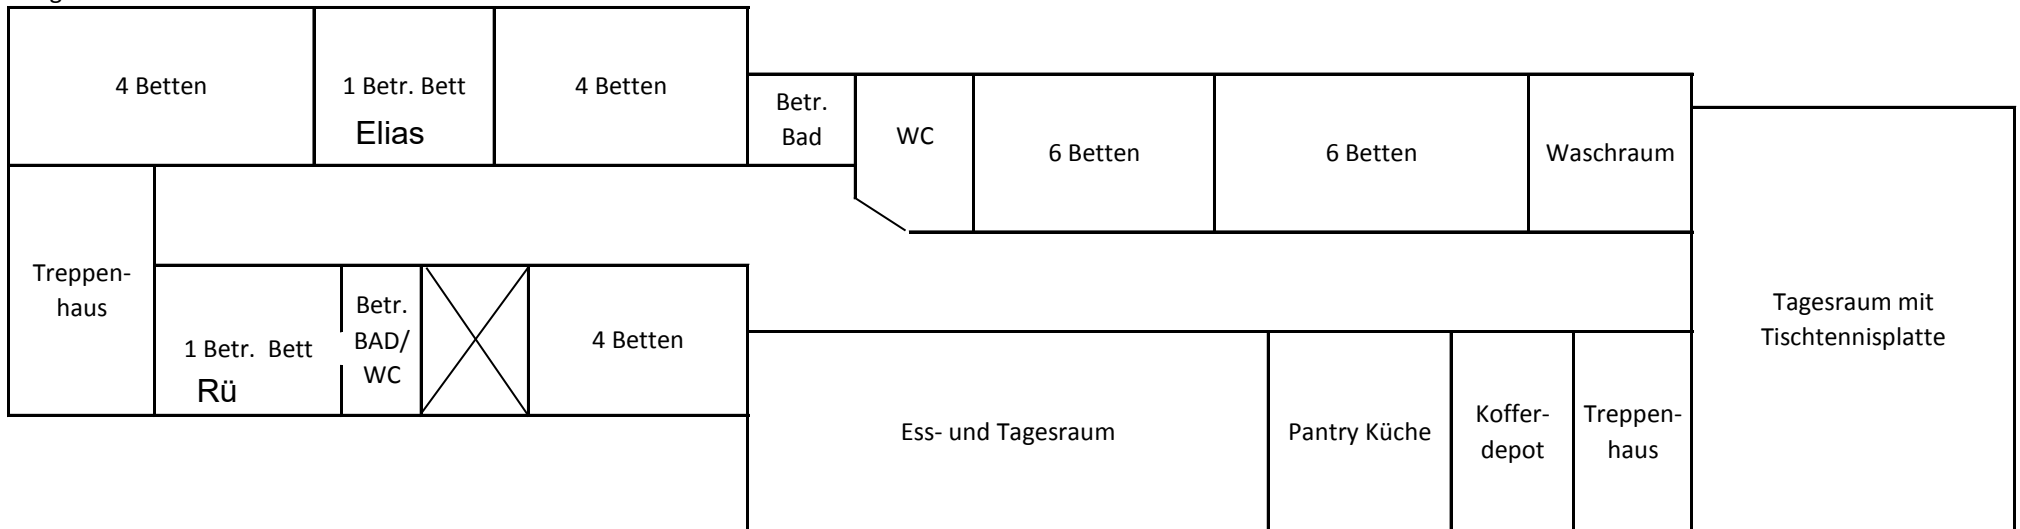

Erdgeschoss:

- 3 x 4er Zimme á 2 Etagenbetten
- 2 x 6er Zimmer á 3 Etagenbetten
- 2 x 1er Betr. Zimmer á 1 Einzelbett
- 2 x Betr. Bad/WC - (eins davon Rolligerecht)
- 1 x WC- Raum á 4 Toiletten + 3 Urinale + 1 Waschbecken
- 1 x Waschraum á 2 Duschen + 9 Waschbecken

Obergeschoss:

- 5 x 4er Zimmer á 2 Etagenbetten
- 1 x 8er Zimmer á 4 Etagenbetten
- 4 x 1er. Betr. Zimmer á 1 Einzelbett
- 2 x Betr. BAD/WC
- 1 x WC: 4 Toiletten + 1 Waschbecken
- 1 x WC: 3 Toiletten + 1 Waschbecken
- 2 x Waschräume á 2 Duschen + 6 Waschbecken